


COMMUNE DE LAISSEY
32 GRANDE RUE
25820 LAISSEY

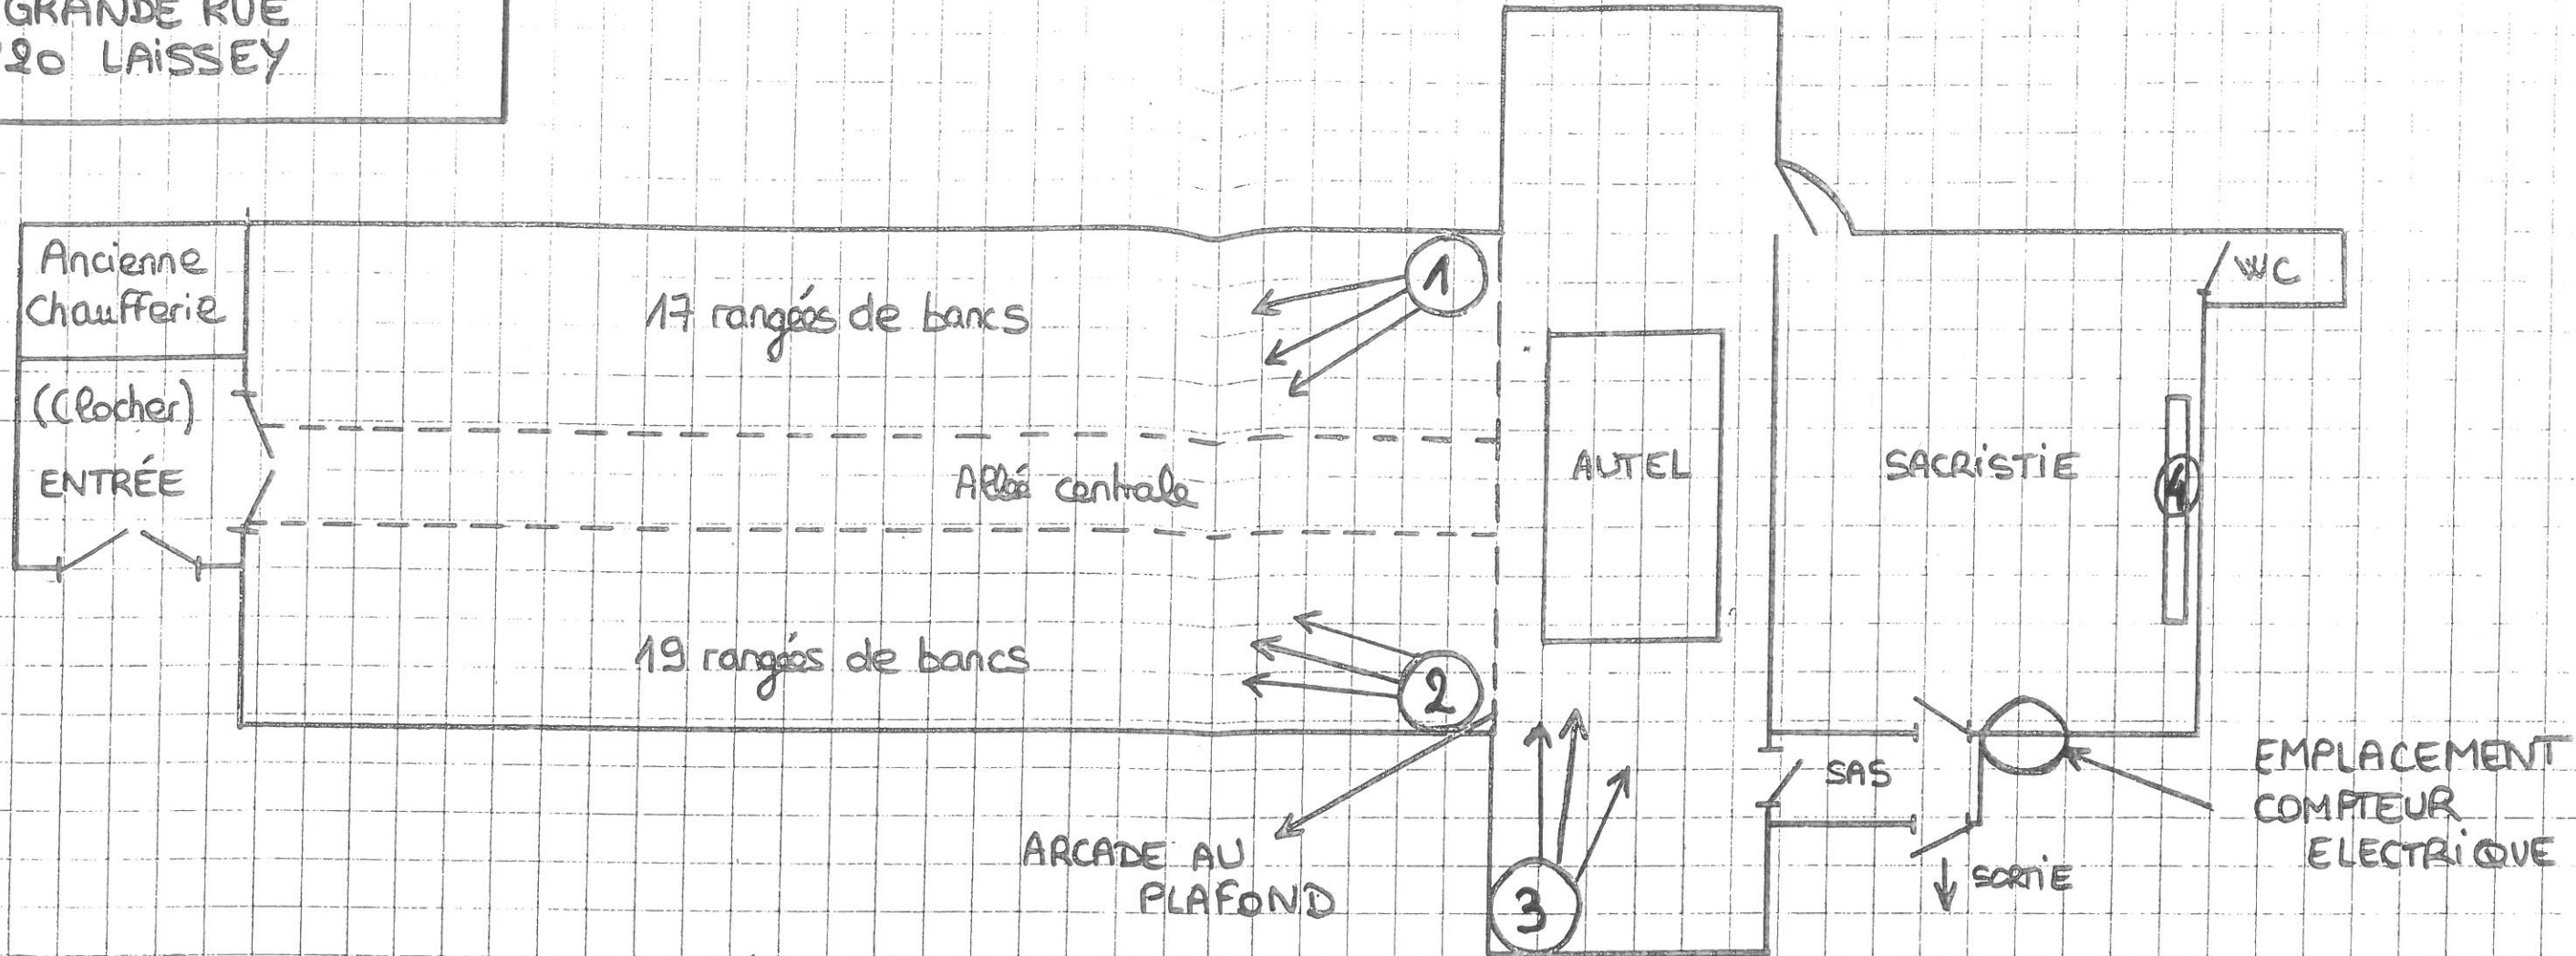

① ② ③ = AEROTHERME PULSÉ
④ = CONVECTEUR

HAUTEUR = 4 m

ECHELLE = 1 cm → 1 m

CHAPELLE DE LAISSEY